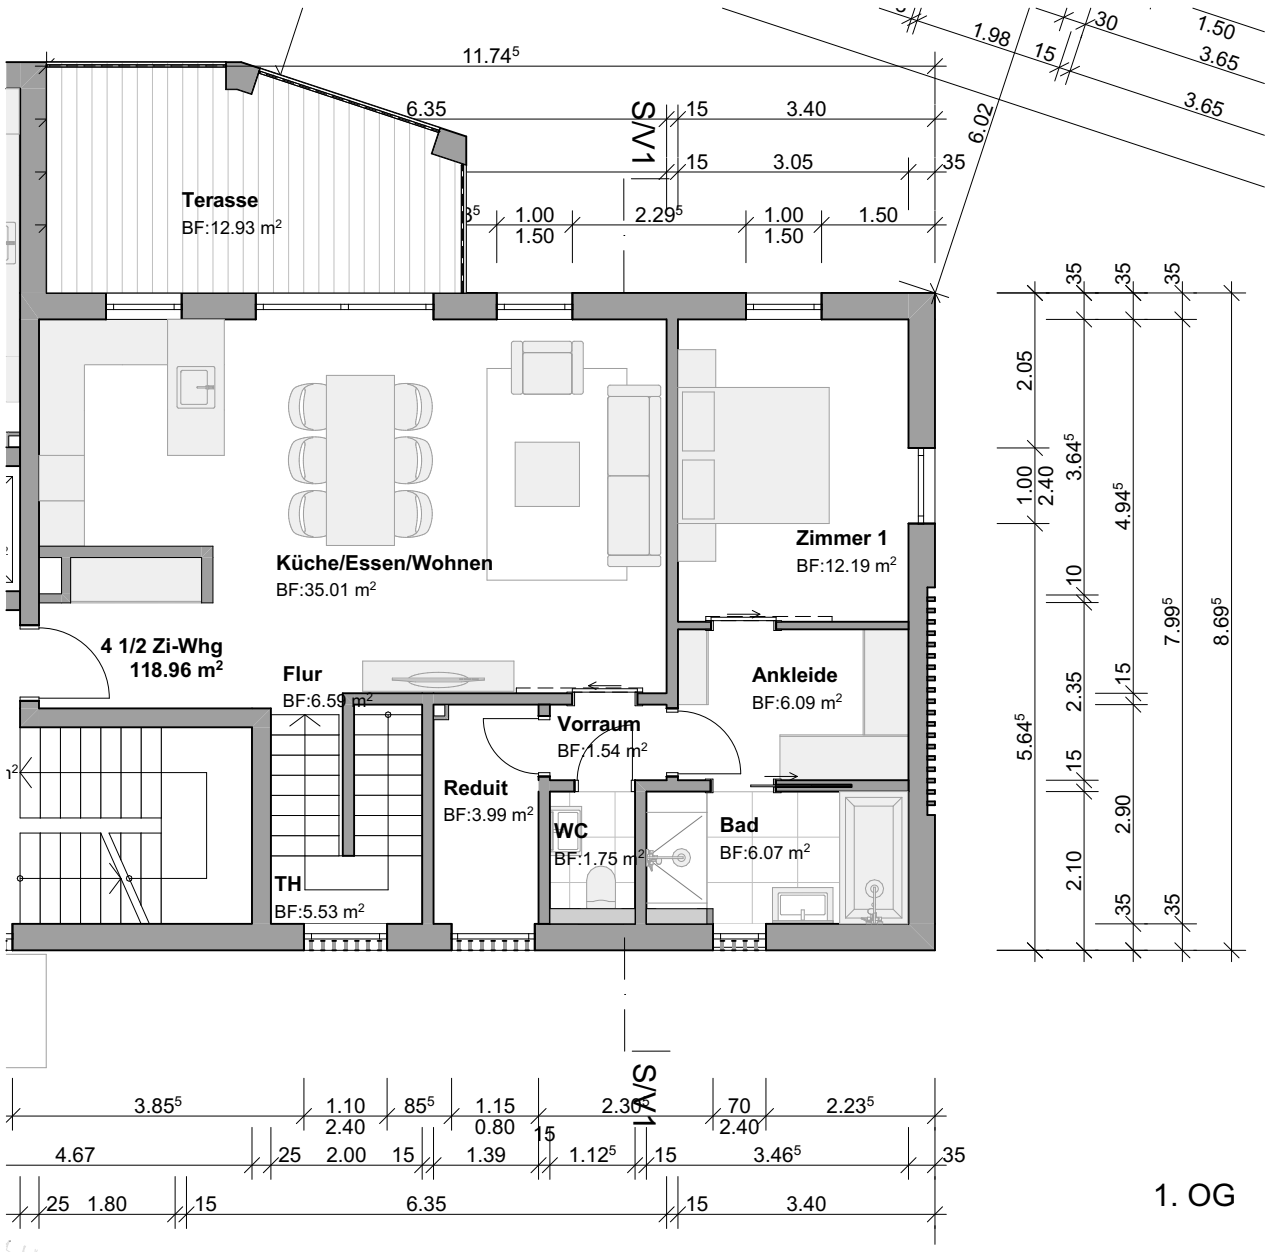

1. OG

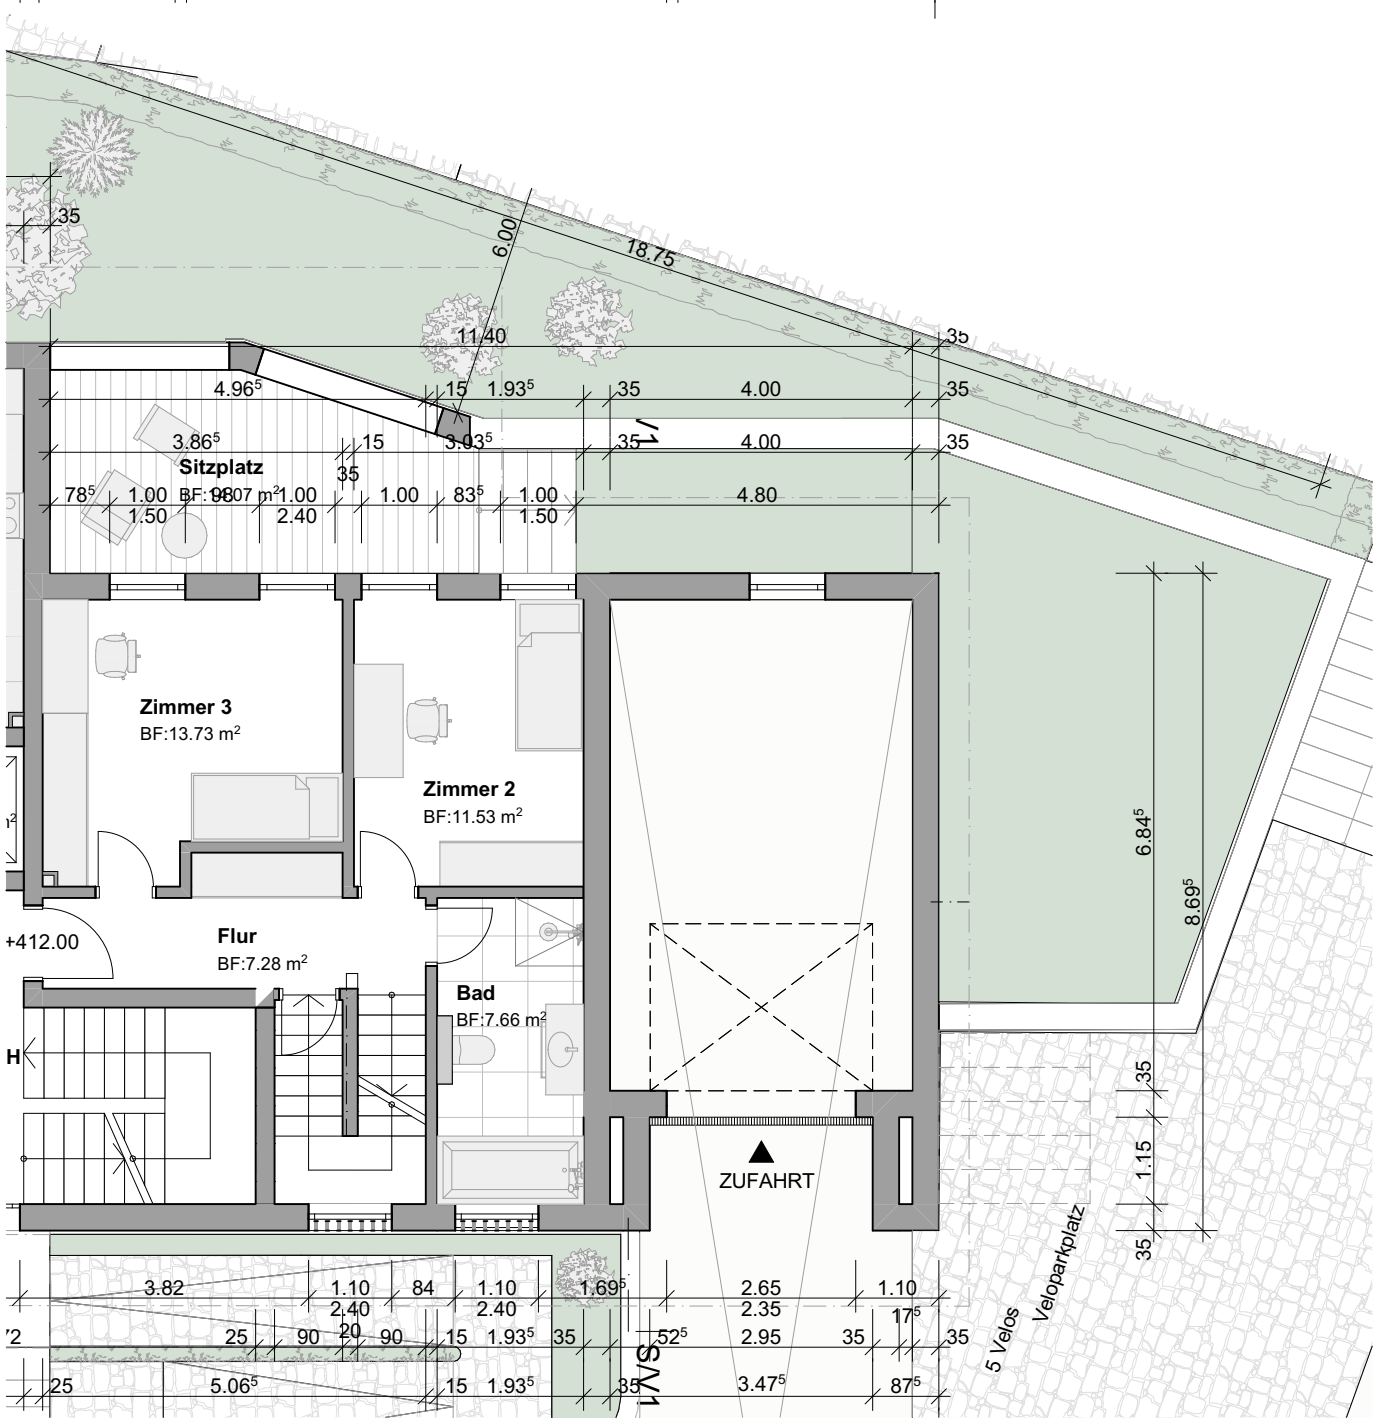

EG

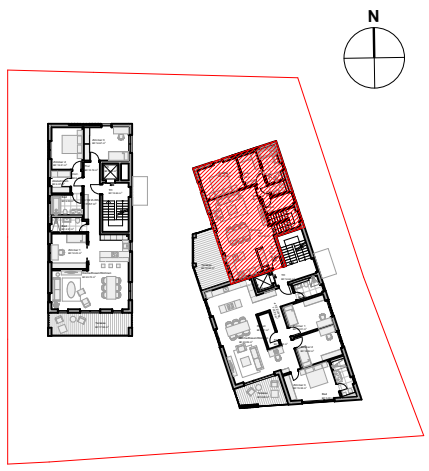

BAUVORHABEN:		AUFTRAGGEBER:			PLANVERFASSER:		
Neubau von zwei Mehrfamilienhäuser mit Tiefgarage Schmittengässli, 5604 Hendschiken		Creare Real Estate Schochenmühlestrasse 2, 6340 Baar			Christian Eck Architektur Seestrasse 73B, 8820 Wädenswil		
PLANNUMMER:	PLANTITEL:	MASSSTAB:	PLANGRÖSSE:	PROJEKTNUMMER	GEZEICHNET:	DATUM:	REVIDIERT:
B 102	4 1/2 Zimmer Maisonette, EG/1OG, Haus B	1:750, 1:100	A3	22-001		06.03.2022	

C:\Users\Joanna Lackorzynska\Eck Architektur\Projekte - Dokumente\2021_Hendschiken\Pläne\Vorentwurf\220318_Hendschiken_Baugesuchspläne_Verkauf_2D.pln