

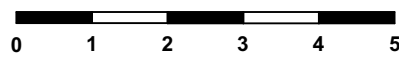



2. OG / DG

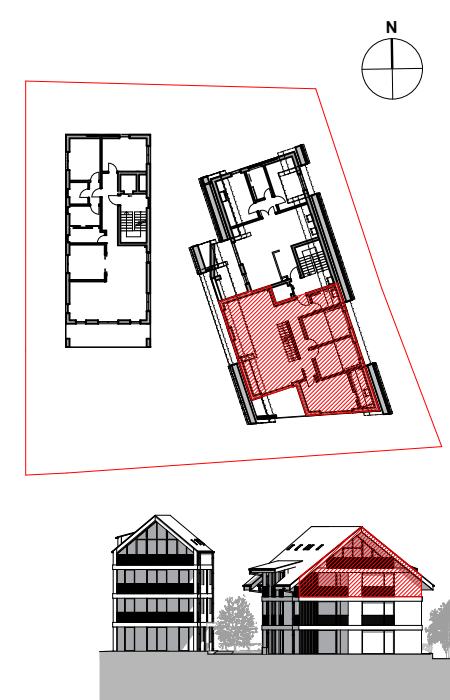

BAUVORHABEN: Neubau von zwei Mehrfamilienhäuser mit Tiefgarage Schmittengässli, 5604 Hensschiken		AUFTRAGGEBER: Creare Real Estate Schochenmühlestrasse 2, 6340 Baar			PLANVERFASSER: Christian Eck Architektur Seestrasse 73B, 8820 Wädenswil		
PLANNUMMER: B 201	PLANTITEL: 6 1/2 Zimmer Maisonette, 2OG/DG, Haus B	MASSSTAB: 1:750, 1:100	PLANGRÖSSE: A3	PROJEKTNUMMER: 22-001	GEZEICHNET:	DATUM: 06.03.2022	REVIDIERT:

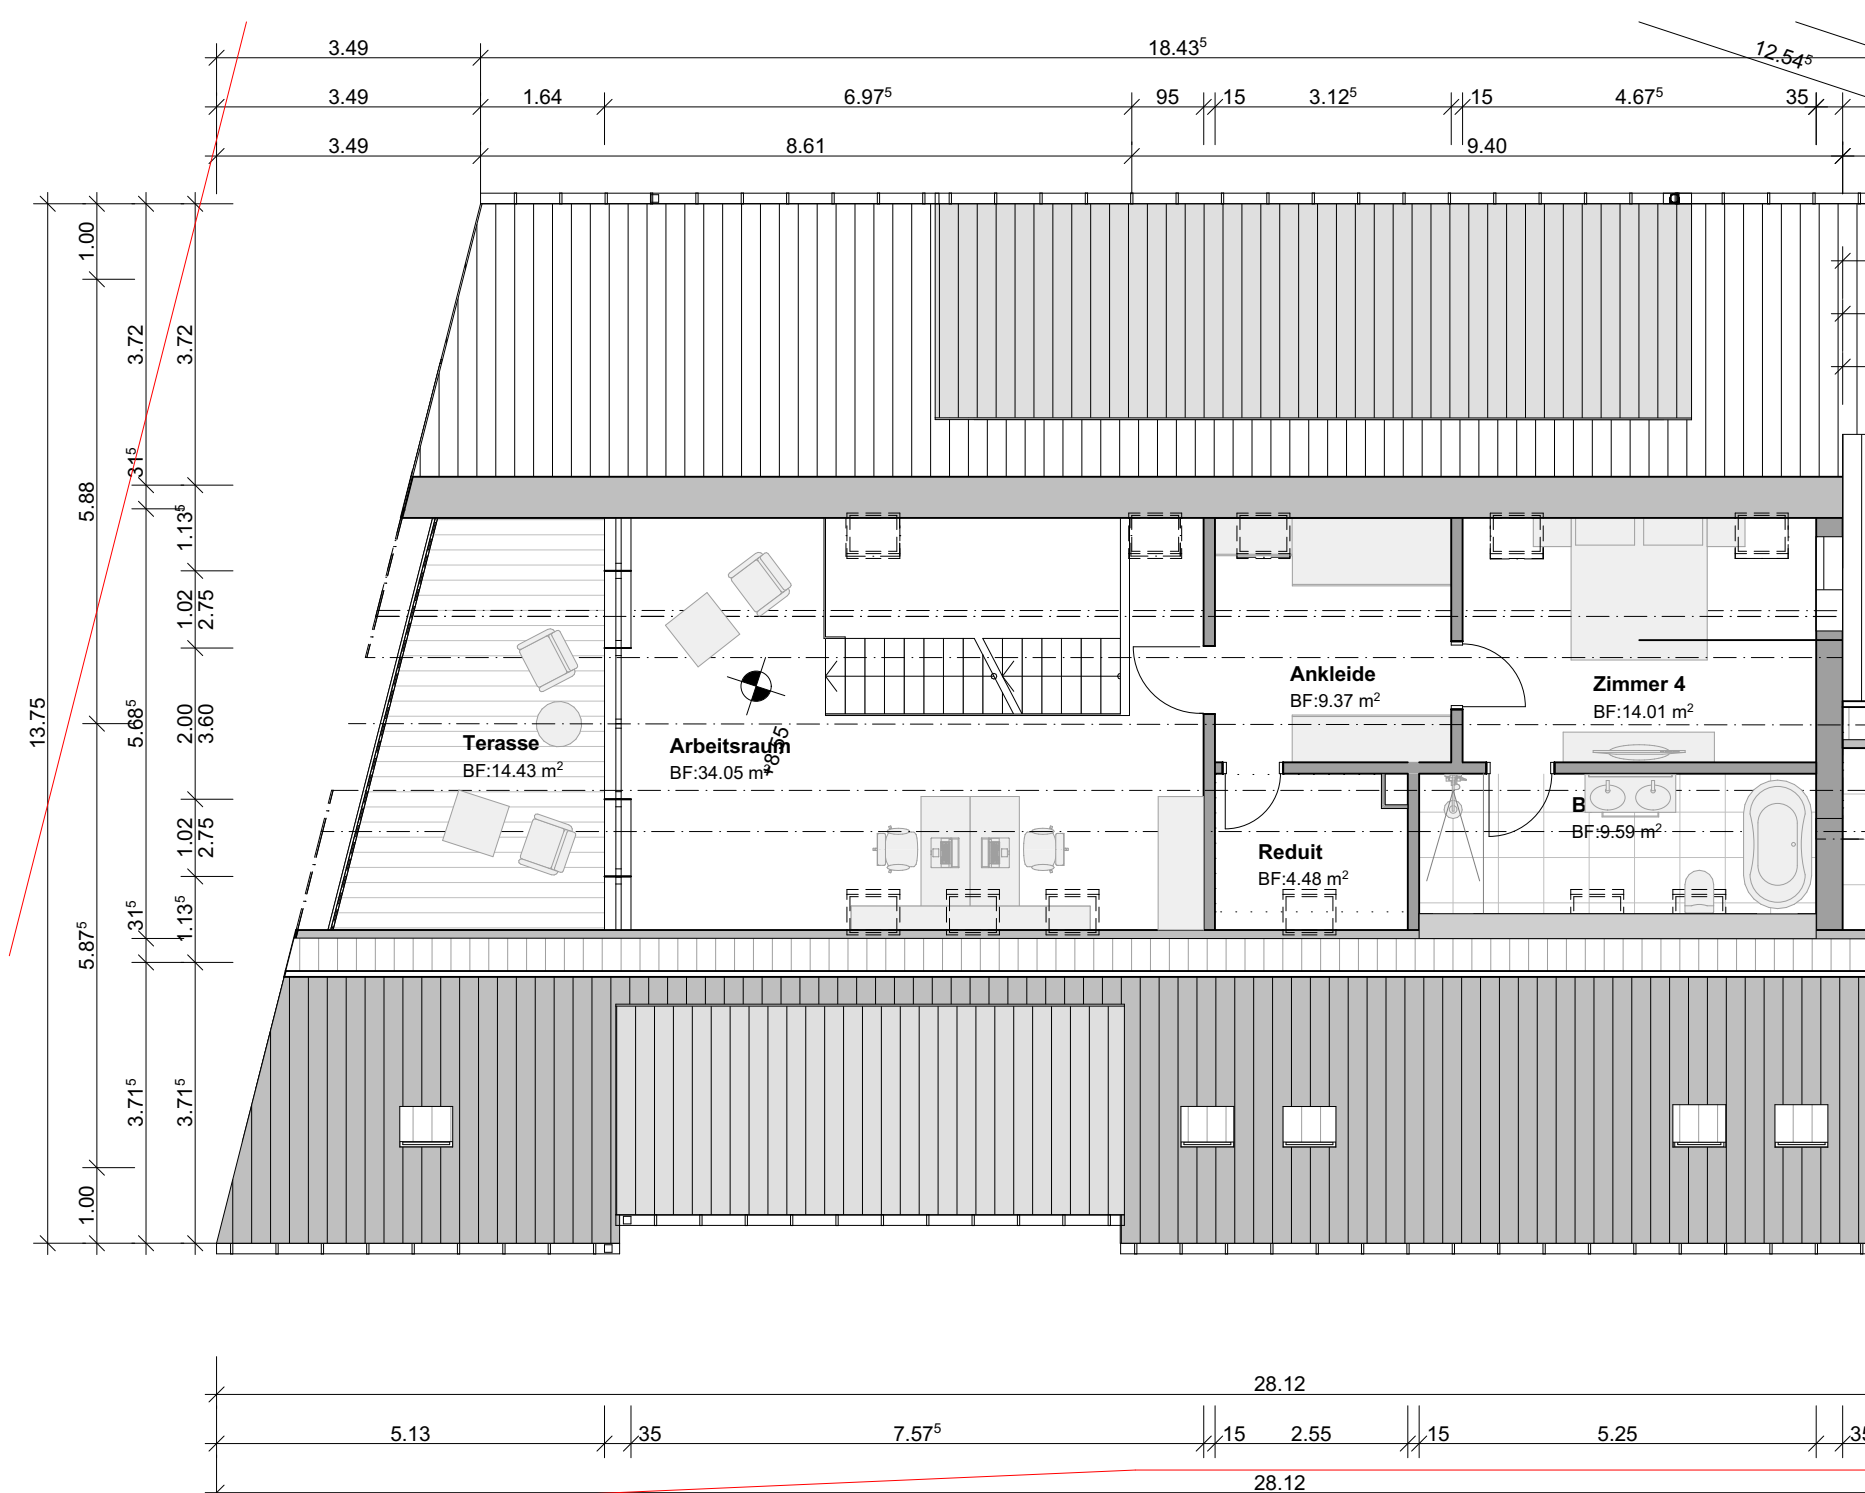

2. OG / DG

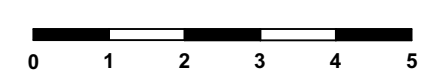

BAUVORHABEN: Neubau von zwei Mehrfamilienhäuser mit Tiefgarage Schmittengässli, 5604 Henschkiken		AUFTRAGGEBER: Creare Real Estate Schochenmühlestrasse 2, 6340 Baar			PLANVERFASSER: Christian Eck Architektur Seestrasse 73B, 8820 Wädenswil		
PLANNUMMER: B 201	PLANTITEL: 6 1/2 Zimmer Maisonette, 2OG/DG, Haus B	MASSTAB: 1:100, 1:750	PLANGRÖSSE: A3	PROJEKTNUMMER: 22-001	GEZEICHNET:	DATUM: 06.03.2022	REVIDIERT: